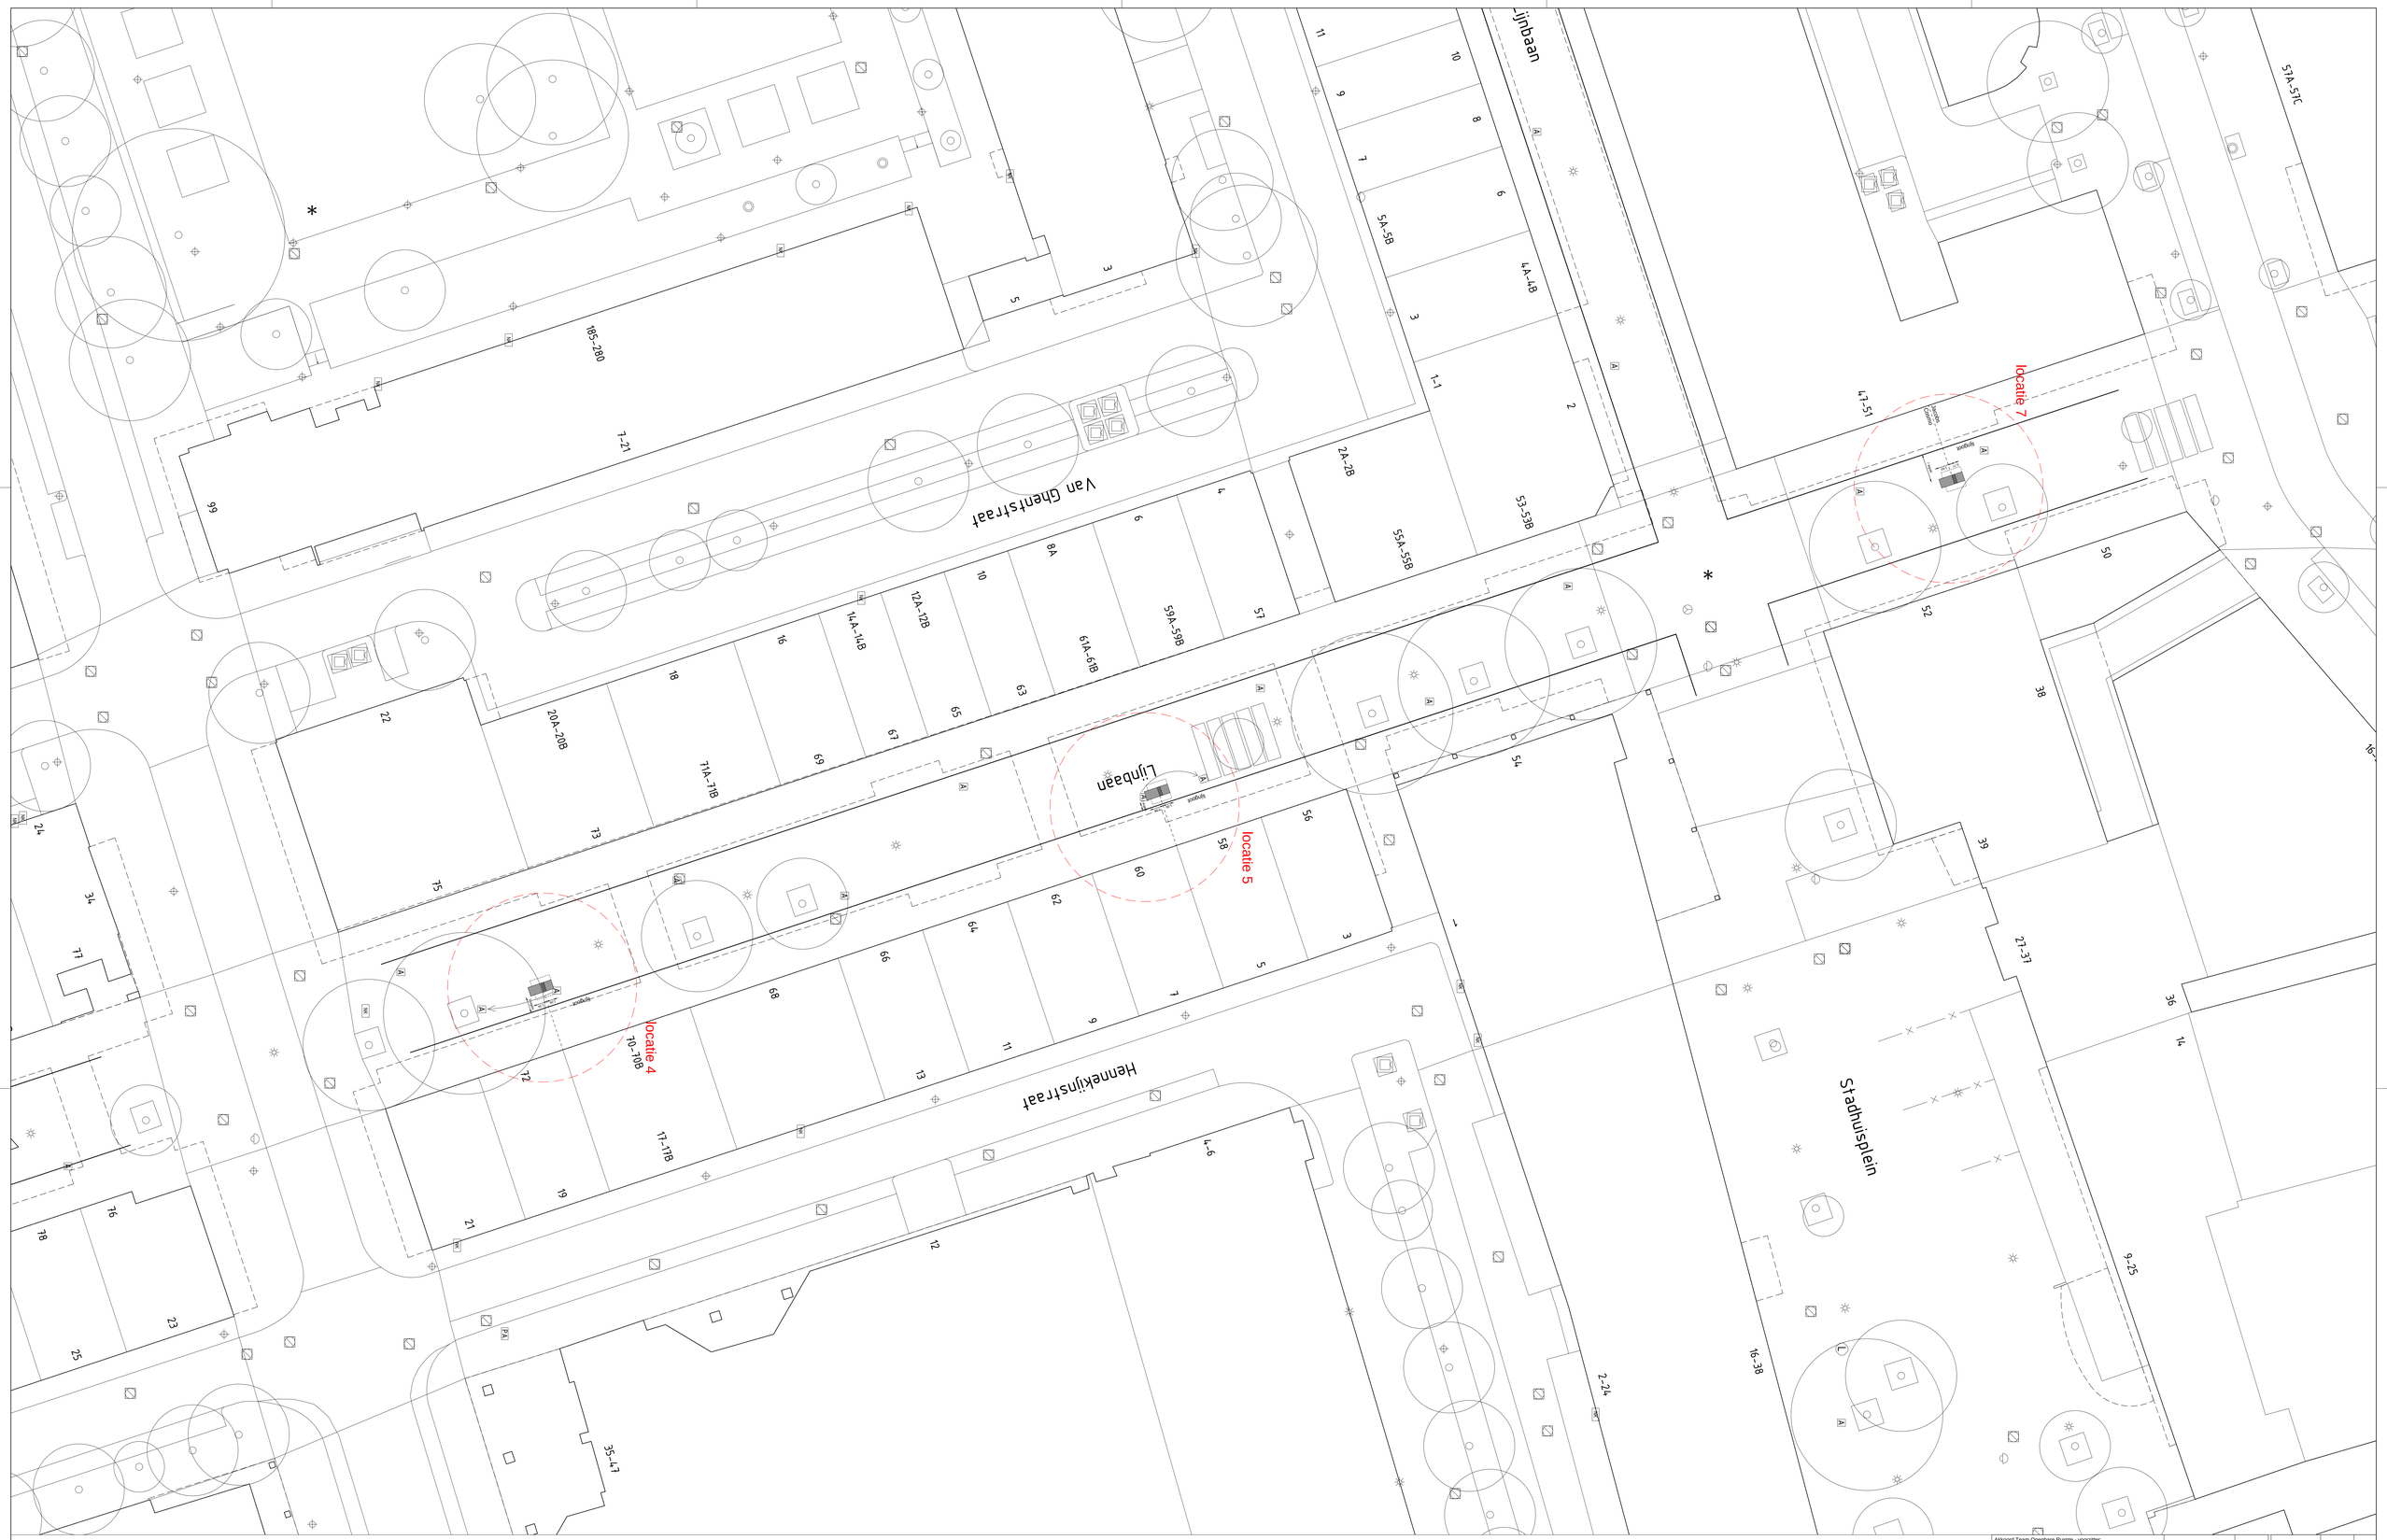

Akkoord Team Openbare Ruimte - voorzitter:					
Akkoord Stadsontwikkeling - projectmanager:					
Akkoord Stadsbeheer - manager openbare werken gebied:			Aris Moorlag	02-12-2019	
Vastgesteld Stadsontwikkeling - gebiedsaccountmanager:			Getekend door	Datum	Versie

Voorlopig Inrichtingsplan

Lijnbaan Vitrines

Schaal: 1:200

Formaat: A0

Buurt:

Gemeente Rotterdam
Stadsontwikkeling
Afdeling Ruimte & Wonen

Bestandsnaam: Lijnbaan Vitrines.dwg

TE - 18 / -----

Bladnr: 1/1